


Plan notaire

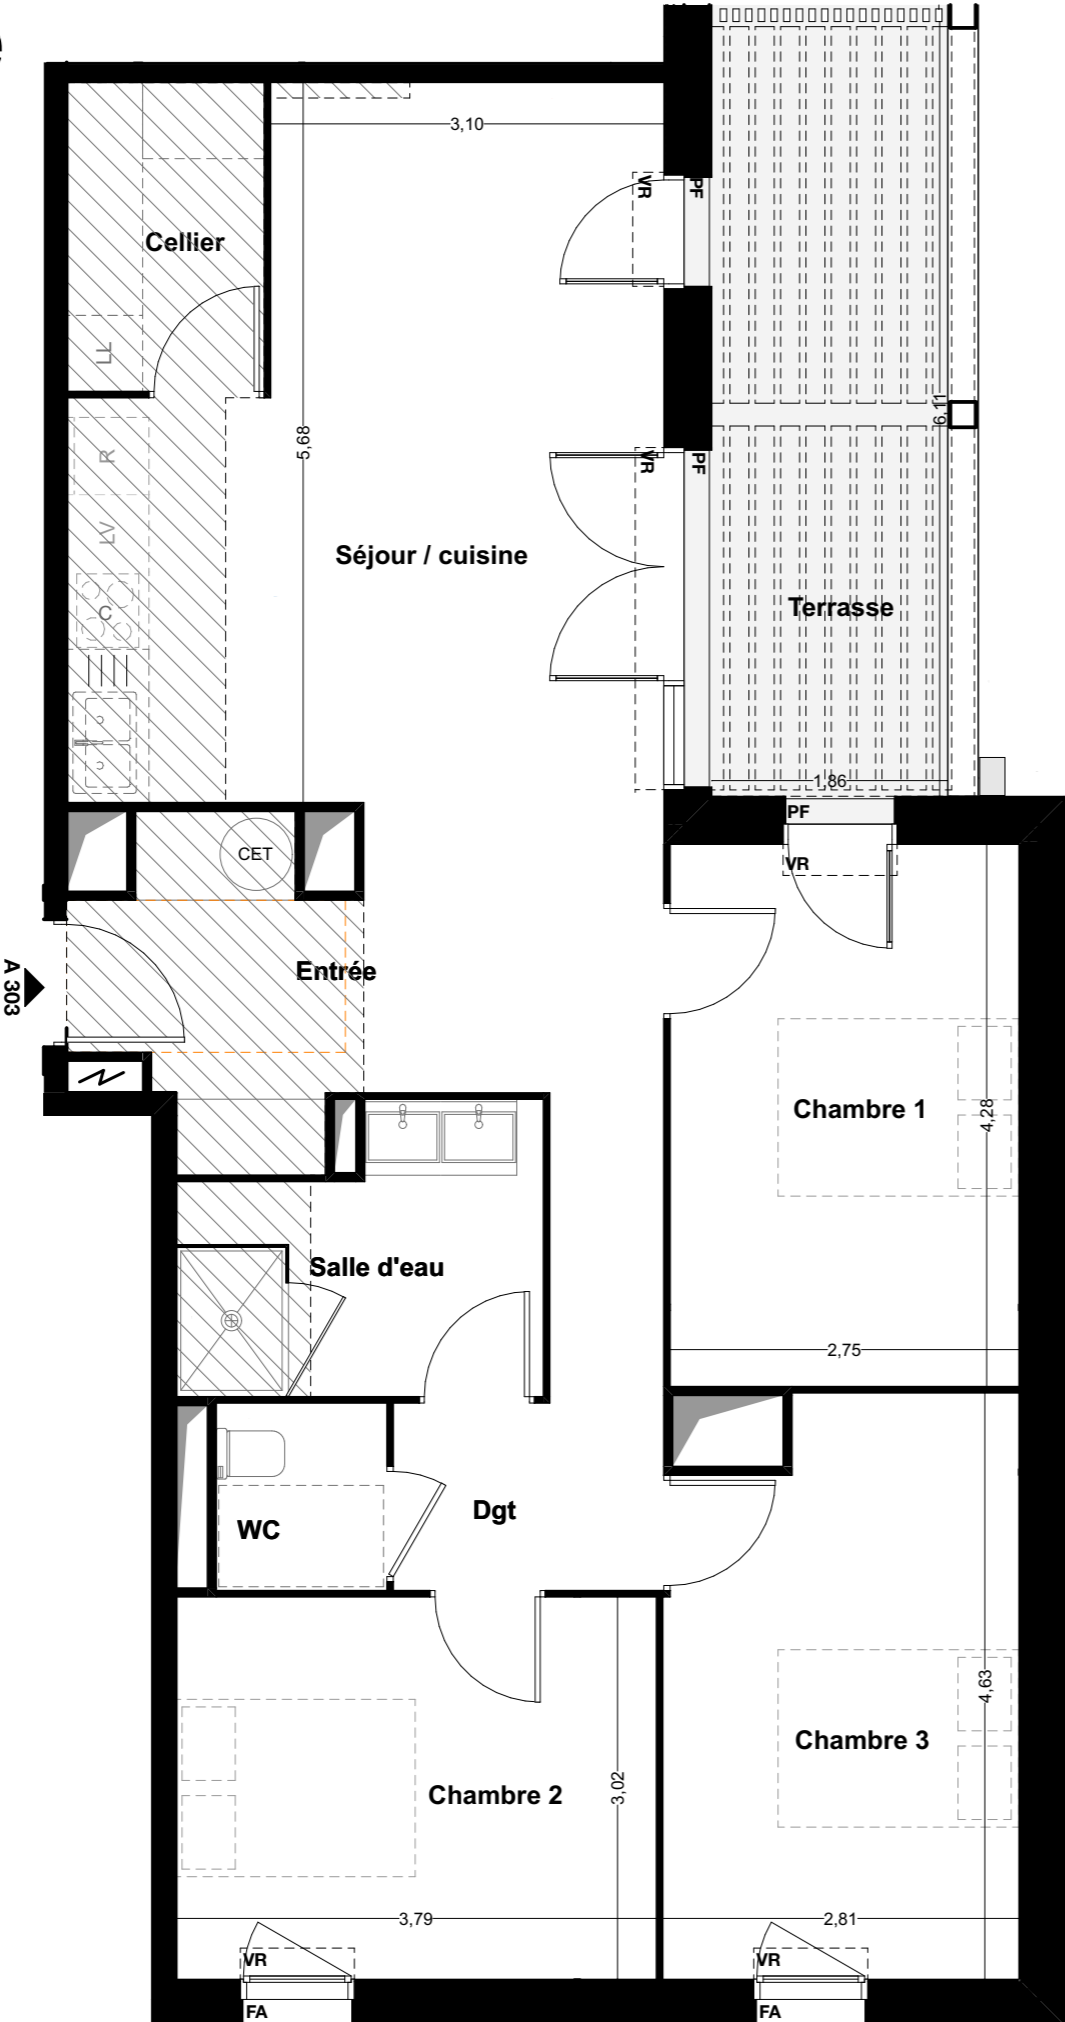

Légende

- VR volets roulants
- PF porte fenêtre
- F fenêtre
- FA fenêtre à allège
- soffite
- CET chauffe-eau thermodynamique
- tableau électrique
- descente eau pluviale
- claustras

LES VERGERS D'IDRON





URBAT PROMOTION
1401 Avenue du Mondial 98
34000 MONTPELLIER

BATIMENT A

TYPE T4	NIVEAU: 3	Appt: A 303
02/10/2025	INDICE 00	Plan notaire

SURFACES HABITABLES

Entrée	8,60 m ²
Séjour Cuisine	24,60 m ²
Cellier	3,80 m ²
WC	1,99 m ²
Chambre 1	11,78 m ²
Chambre 2	11,45 m ²
Chambre 3	12,28 m ²
Salle d'eau	5,84 m ²
Dgt	5,36 m ²
Total logement	85,70 m²
Terrasse	11,38 m²

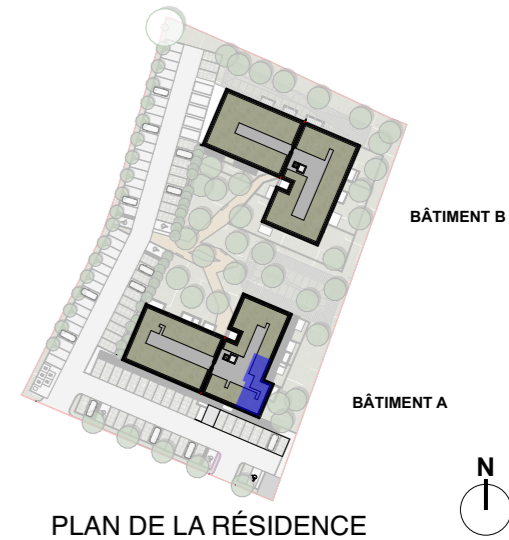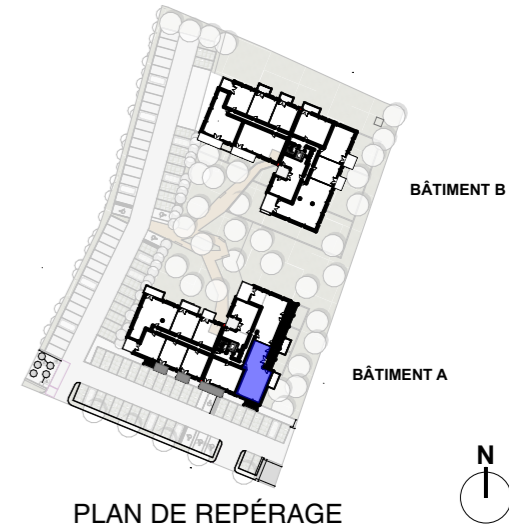

L'emplacement des gaines, soffites éventuelles est susceptible de modification pour des raisons techniques, les éventuels éléments d'équipements relatifs au chauffage ne sont pas indiqués. La surface habitable peut varier de 5% en fonction des techniques de construction choisies

